

ZEICHENERKLÄRUNG

MAß DER BAULICHEN NUTZUNG

II Zahl der Vollgeschosse als Höchstgrenze

BAUWEISE, BAULINIE, BAUGRENZE

— Baugrenze

GESTALTUNG

SD Satteldach
WH Wandhöhe

SONSTIGE FESTSETZUNGEN


— Grenze des Geltungsbereiches

HINWEISE

Bestehende Wohn-/Hauptgebäude
und Wirtschafts-/Nebengebäude

vorhandene Grundstücksgrenzen

1200 Flurnummer

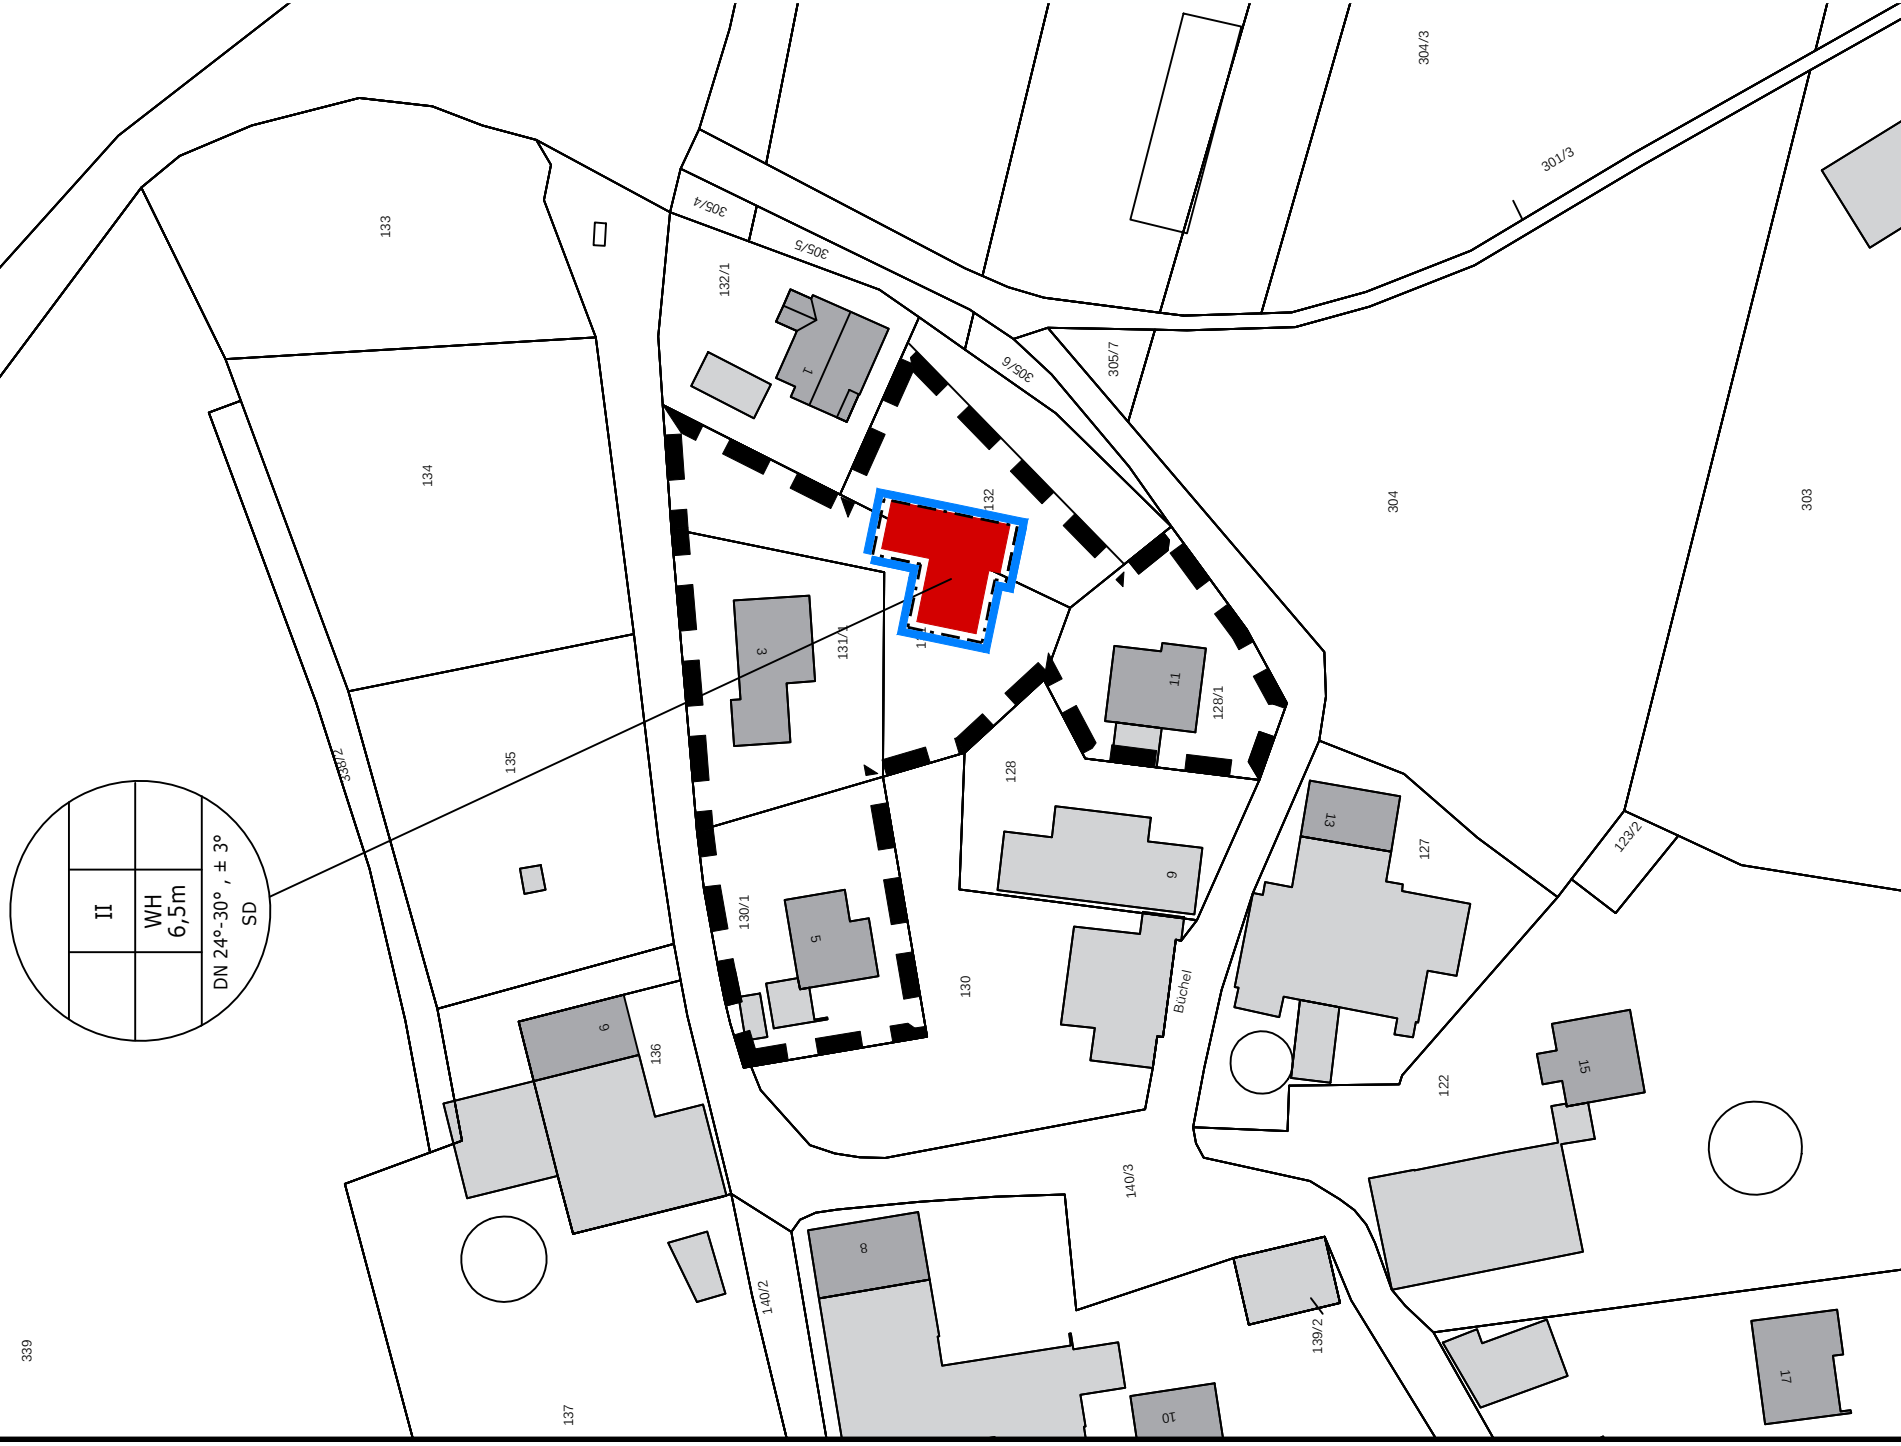

Markt Unterthingau,

Bernhard Dolp 1. Bürgermeister

Siegel

Auftraggeber:

Markt Unterthingau

Freigabevermerk Auftraggeber:

Projekt:

Außenbereichssatzung
Reinhardried - Büchel II

Wappen:



Plan:

Planzeichnung
07.08.2023

Proj.-Nr.:

230010

Plan-Nr.:


1.1

Maßstab:

1 : 1000

Vermessung:

Dipl.-Ing. (FH) B. Emek
 Postsstraße 5 · 87616 Marktoberdorf
 Tel: 08342 / 705 167 -0
 Fax: 08342 / 705 167 -9
 www.mod-plan.de · info@mod-plan.de

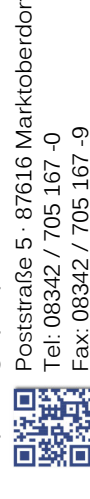

· Ingenieurvermessung · Laserscanning · Verkehrswegeplanung ·
 · Abwässersorgung · Starkregenmanagement ·
 · Bauleitplanung · Bauleitung · Bauberwachung

Dieses Dokument ist urheberrechtlich geschützt. Eine
 Weitergabe an Dritte oder die öffentliche Nutzung auch
 ohne gewerblichen Hintergrund ist ausschließlich mit
 unserer schriftlichen Zustimmung zulässig.

Bemerkung: Satzung

Inhalt: 1.1