


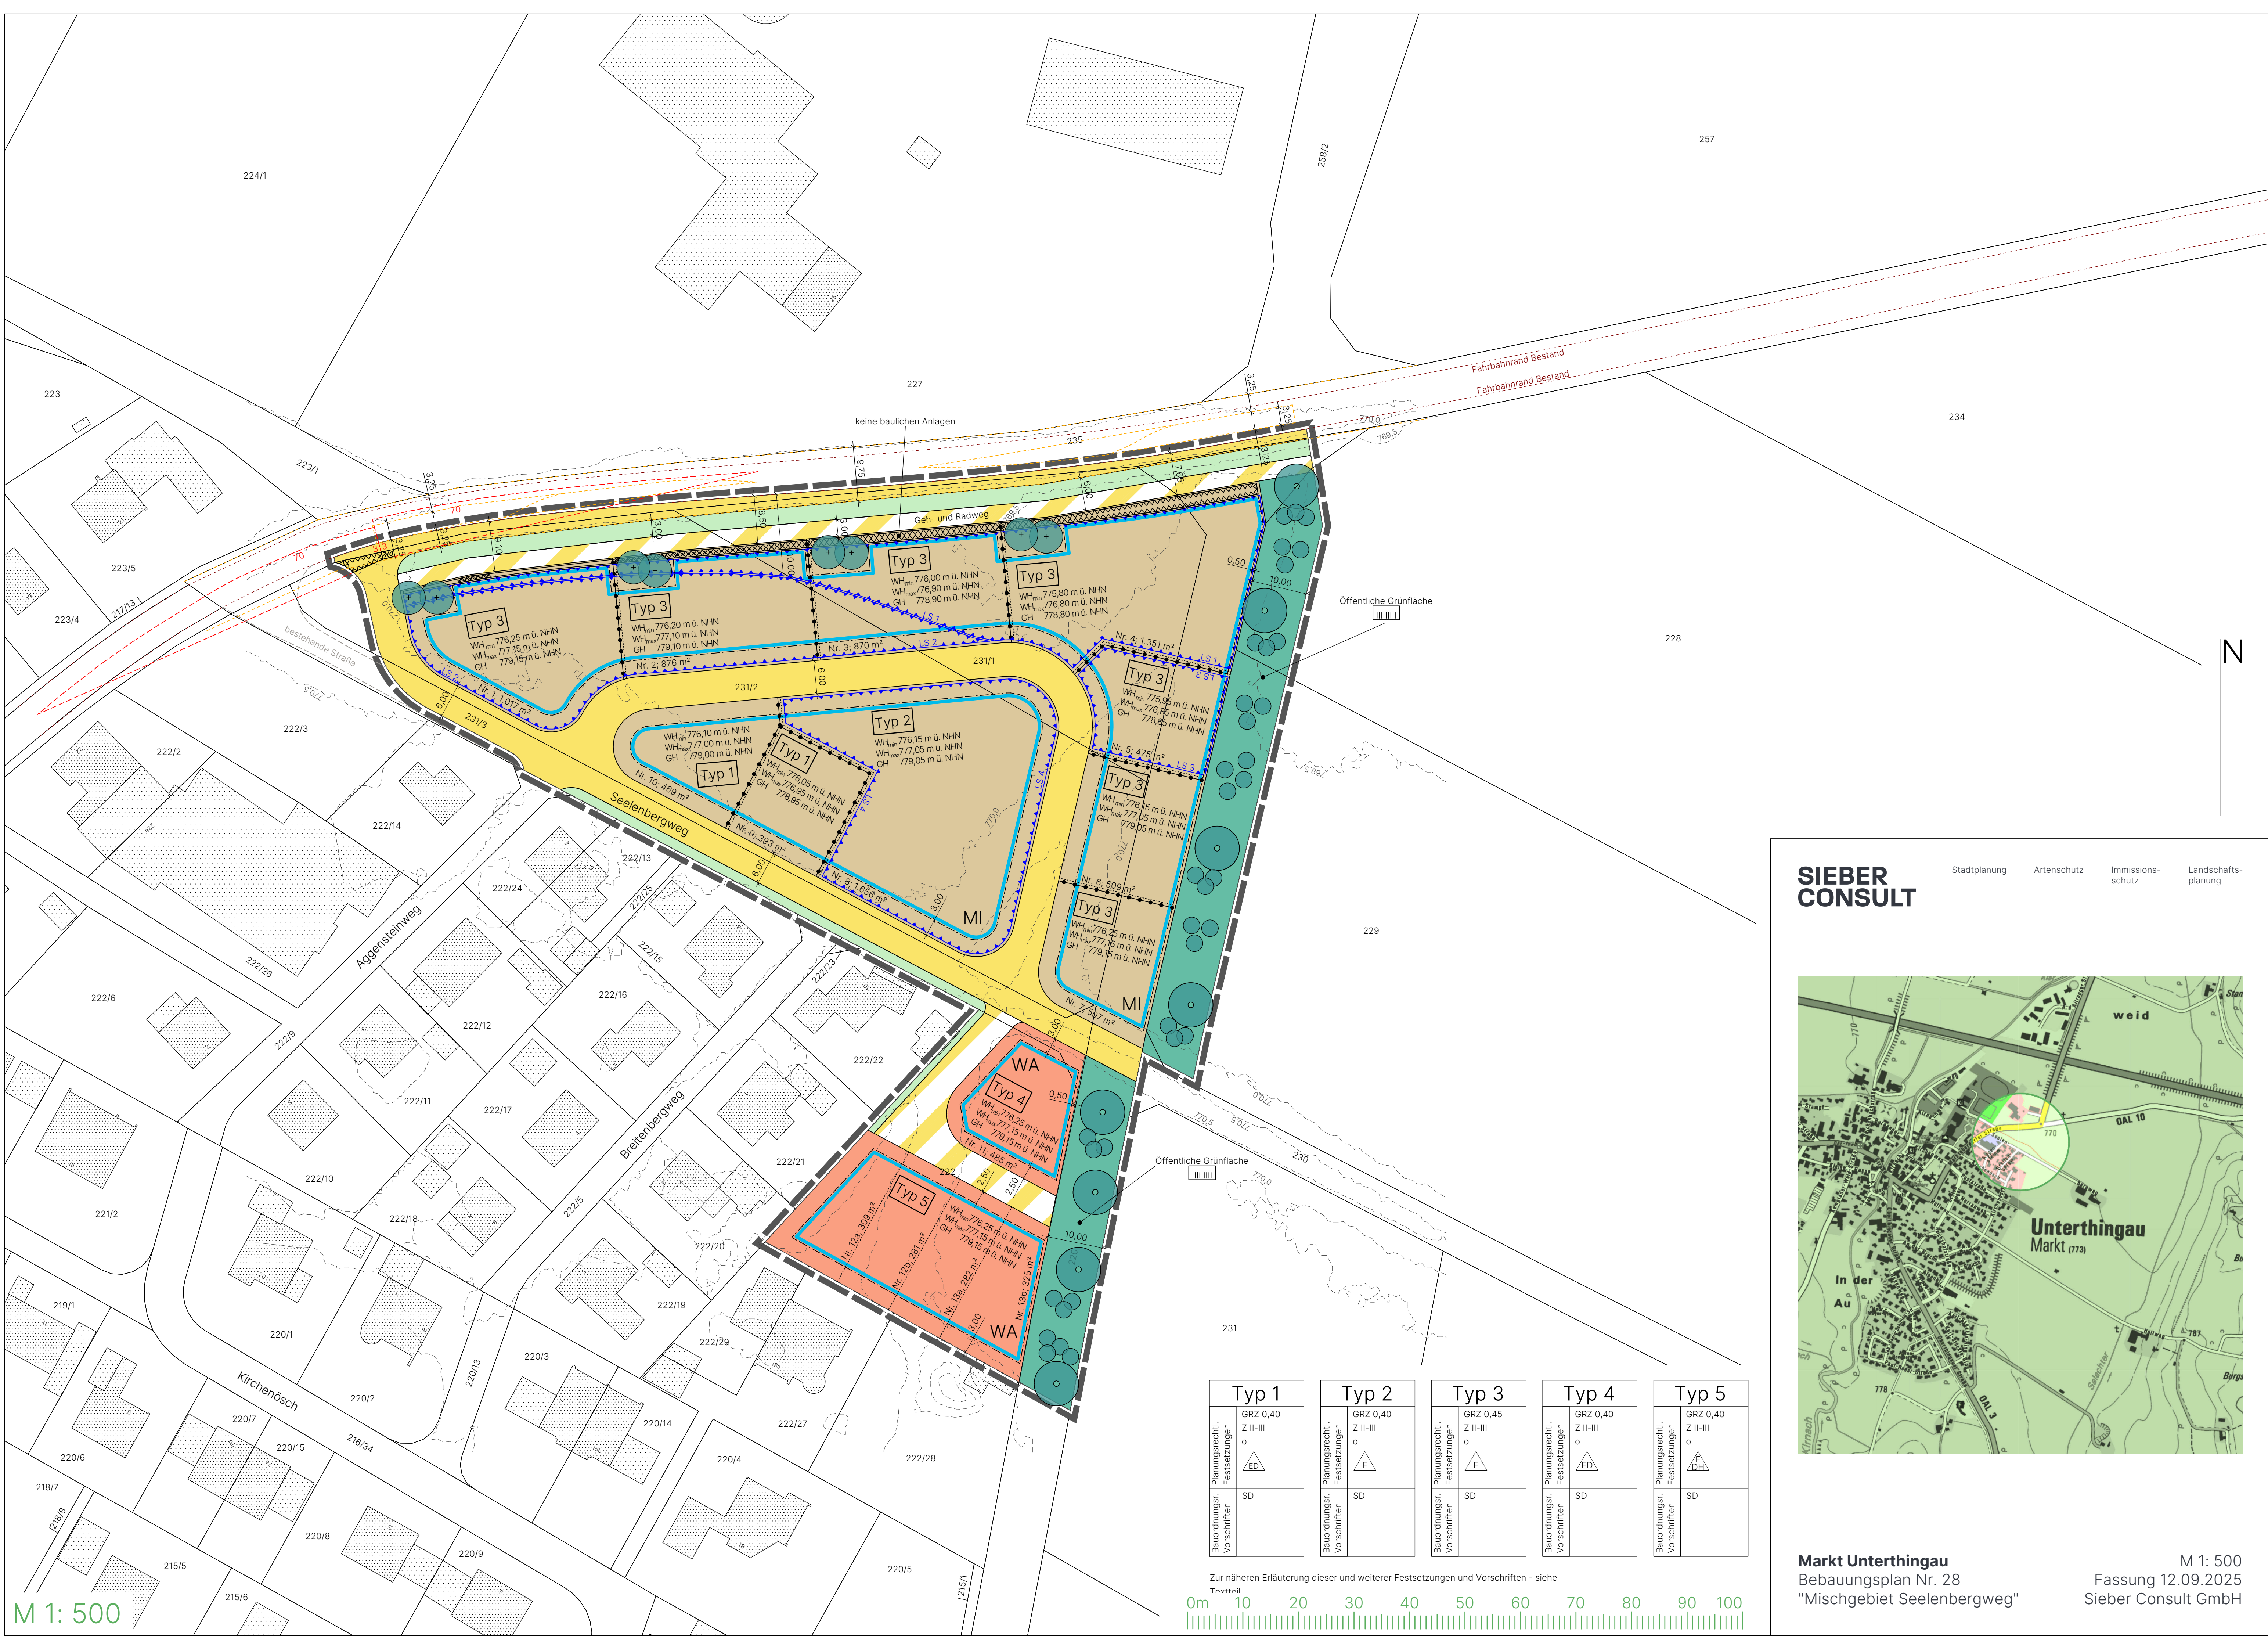

M 1: 500


Typ 1	Typ 2	Typ 3	Typ 4	Typ 5
GRZ 0,40 Z II-III o ED	GRZ 0,40 Z II-III o E	GRZ 0,45 Z II-III o E	GRZ 0,40 Z II-III o ED	GRZ 0,40 Z II-III o EDH
SD	SD	SD	SD	SD
Bauordnungs- Vorschriften	Bauordnungs- Vorschriften	Bauordnungs- Vorschriften	Bauordnungs- Vorschriften	Bauordnungs- Vorschriften

Zur näheren Erläuterung dieser und weiterer Festsetzungen und Vorschriften - siehe



SIEBER
CONSULT

Stadtplanung Artenschutz Immissions-
schutz Landschafts-
planung

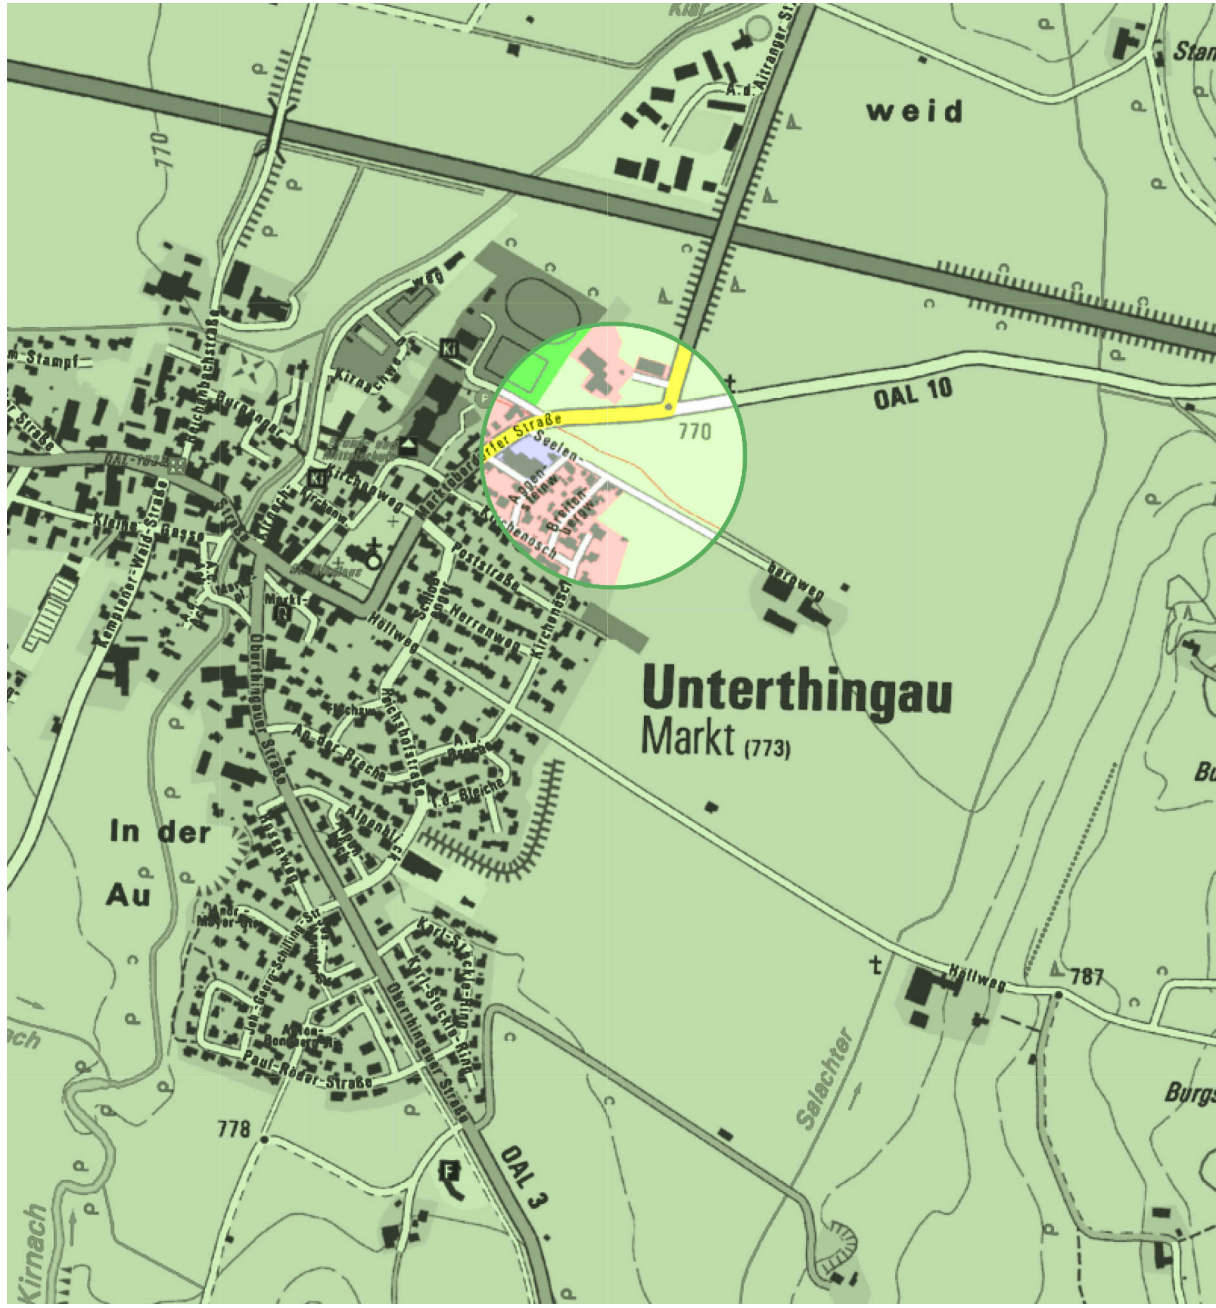

Markt Unterthingau
Bebauungsplan Nr. 28
"Mischgebiet Seelenbergweg"

M 1: 500
Fassung 12.09.2025
Sieber Consult GmbH